



II/359 POŘÍČÍ U LITOMYŠLE-OBNOVA TĚLESA SILNICE, DIO-PRO VEŠKEROU DOPRAVU, SMĚR PROSEČ-LITOMYŠL A CHODCE


CELKOVÁ SITUACE

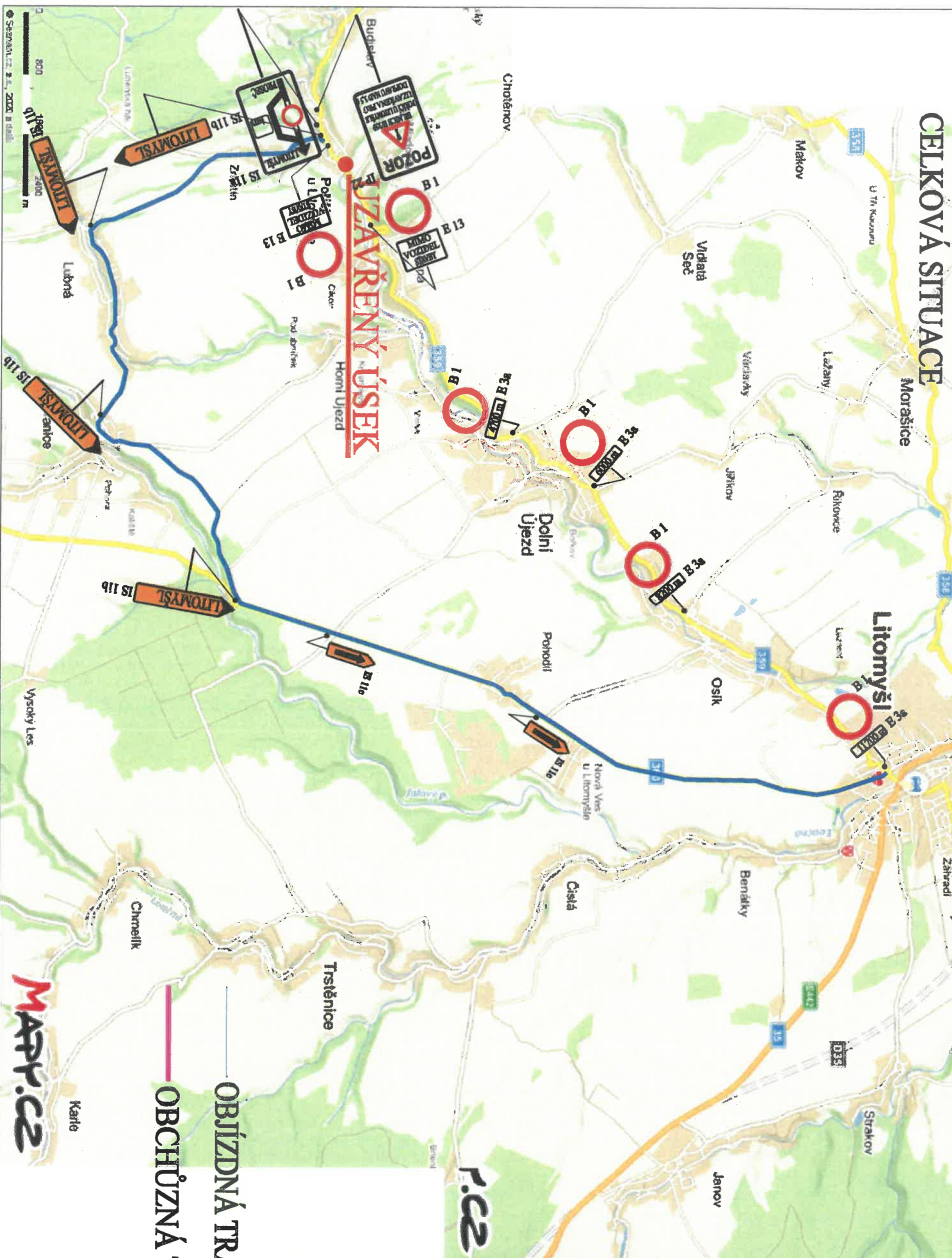

DETAIL LITOMYŠL

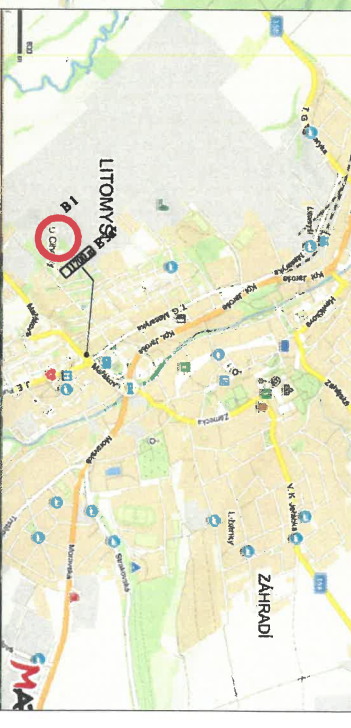

DETAIL POŘÍČÍ

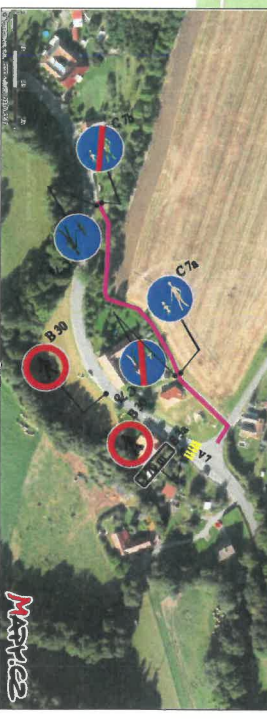

— OBJÍZDNÁ TRASA PRO DOPRAVU NAD 3,5 t, SMĚR PROSEČ-LITOMYŠL


— OBCHŮZDNÁ TRASA PRO CHODCE

MAPPICE

Městský úřad Litomyšl
Odbor místního a silničního
hospodářství

Kašp. Litomyšl 085512/1000

II/359 POŘÍČÍ U LITOMYŠLE-OBNOVA TĚLESA SILNICE, DIO-PRO VEŠKEROU DOPRAVU, SMĚR LITOMYŠL-PROSEČ A CHODCE

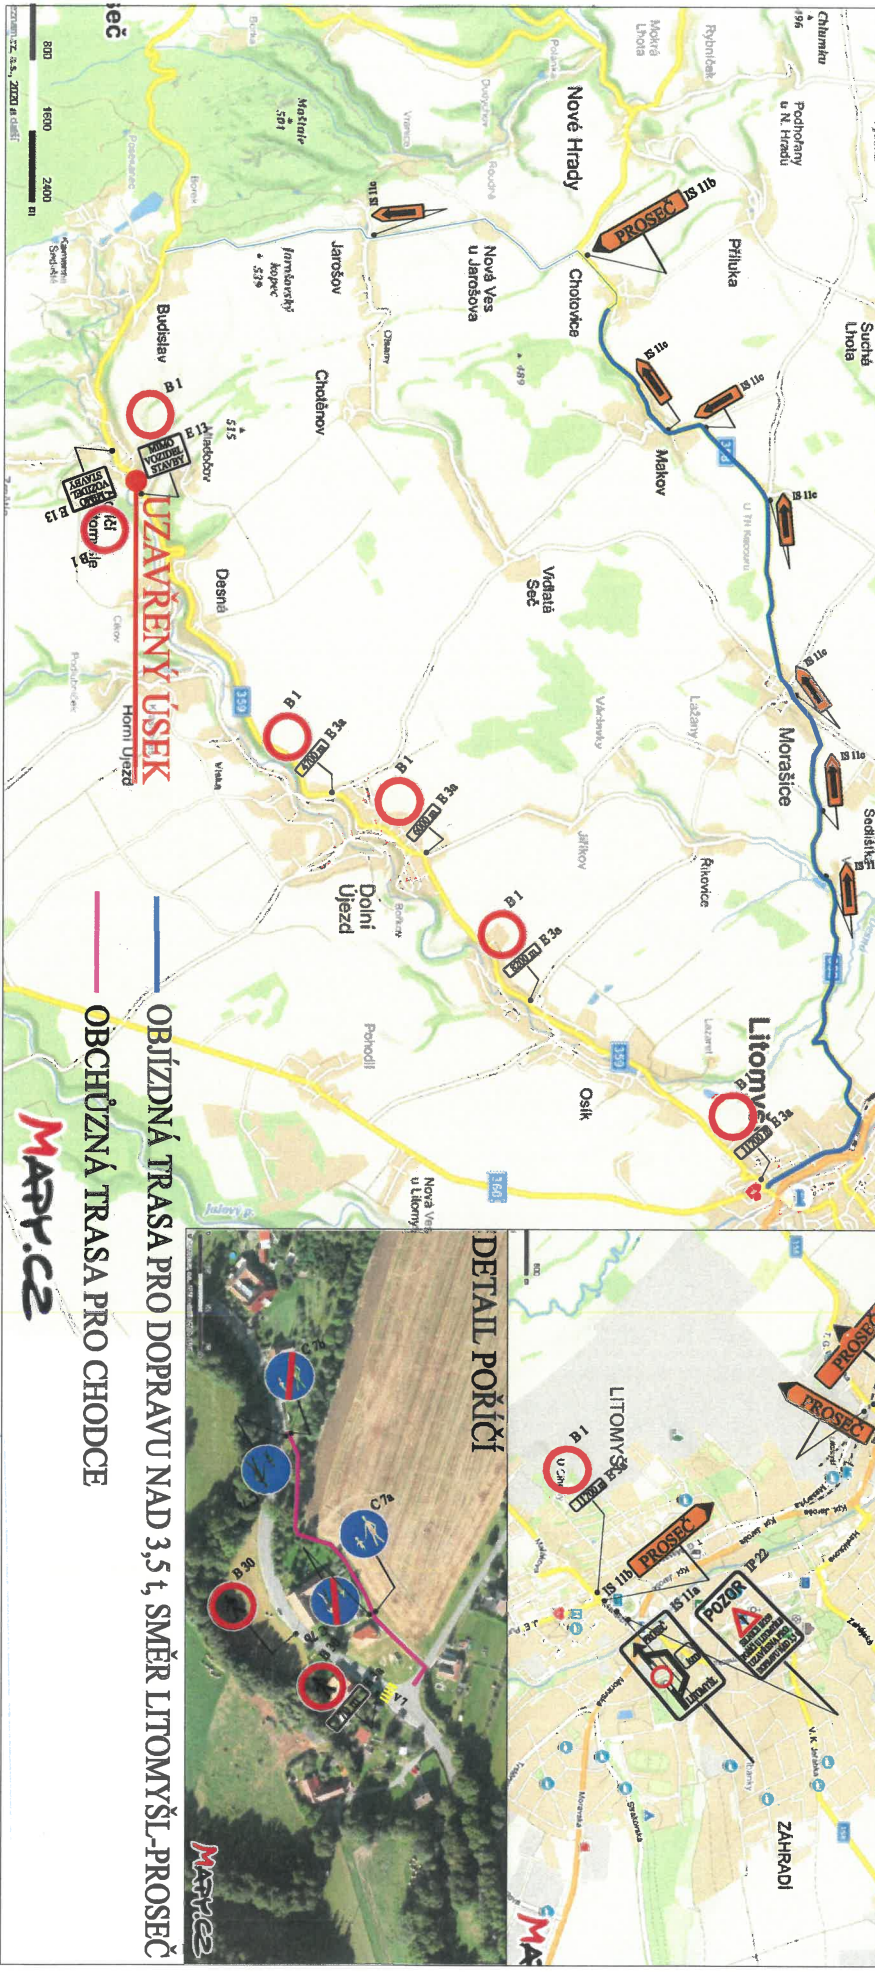

MAPY.CZ

OBÍŽDNÁ TRASA PRO DOPRAVU NAD 3,5 t, SMĚR LITOMYŠL-PROSEČ
 OBCHŮZNÁ TRASA PRO CHODCE

Městský úřad Litomyšl

Odbor místního a silničního hospodářství

Kač Litomyšl 03.12.2020