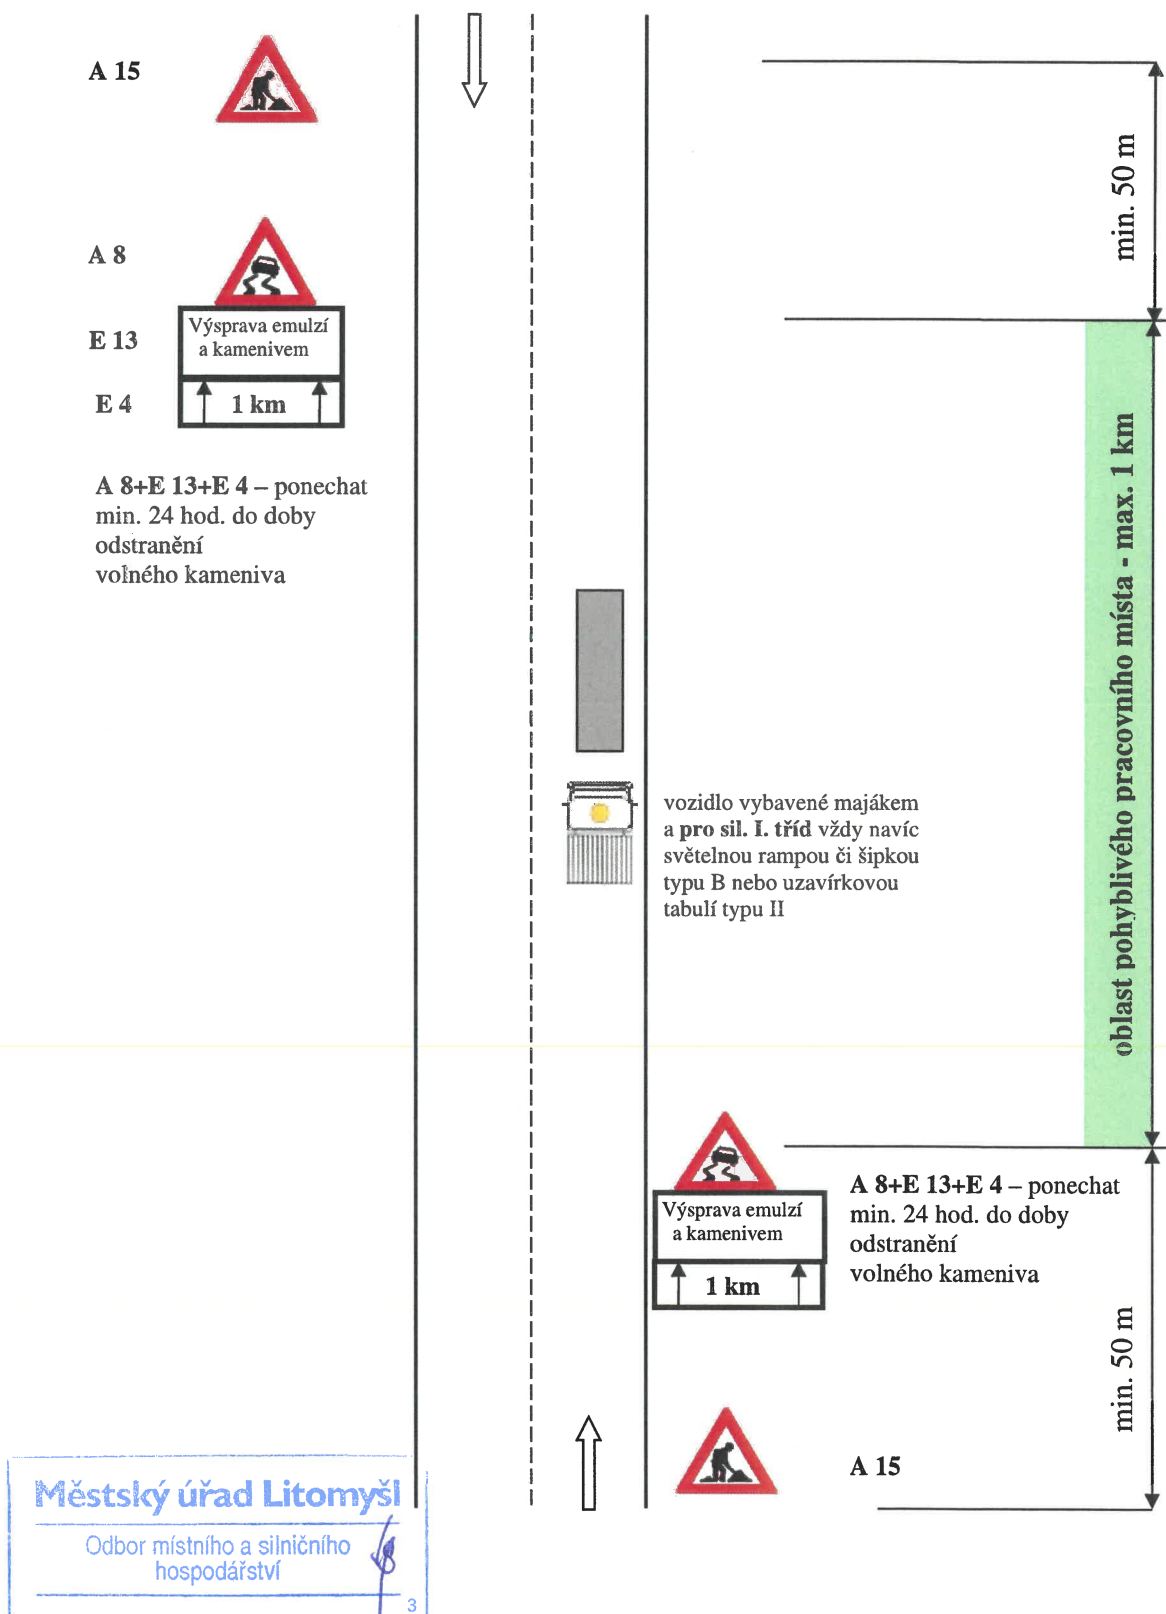
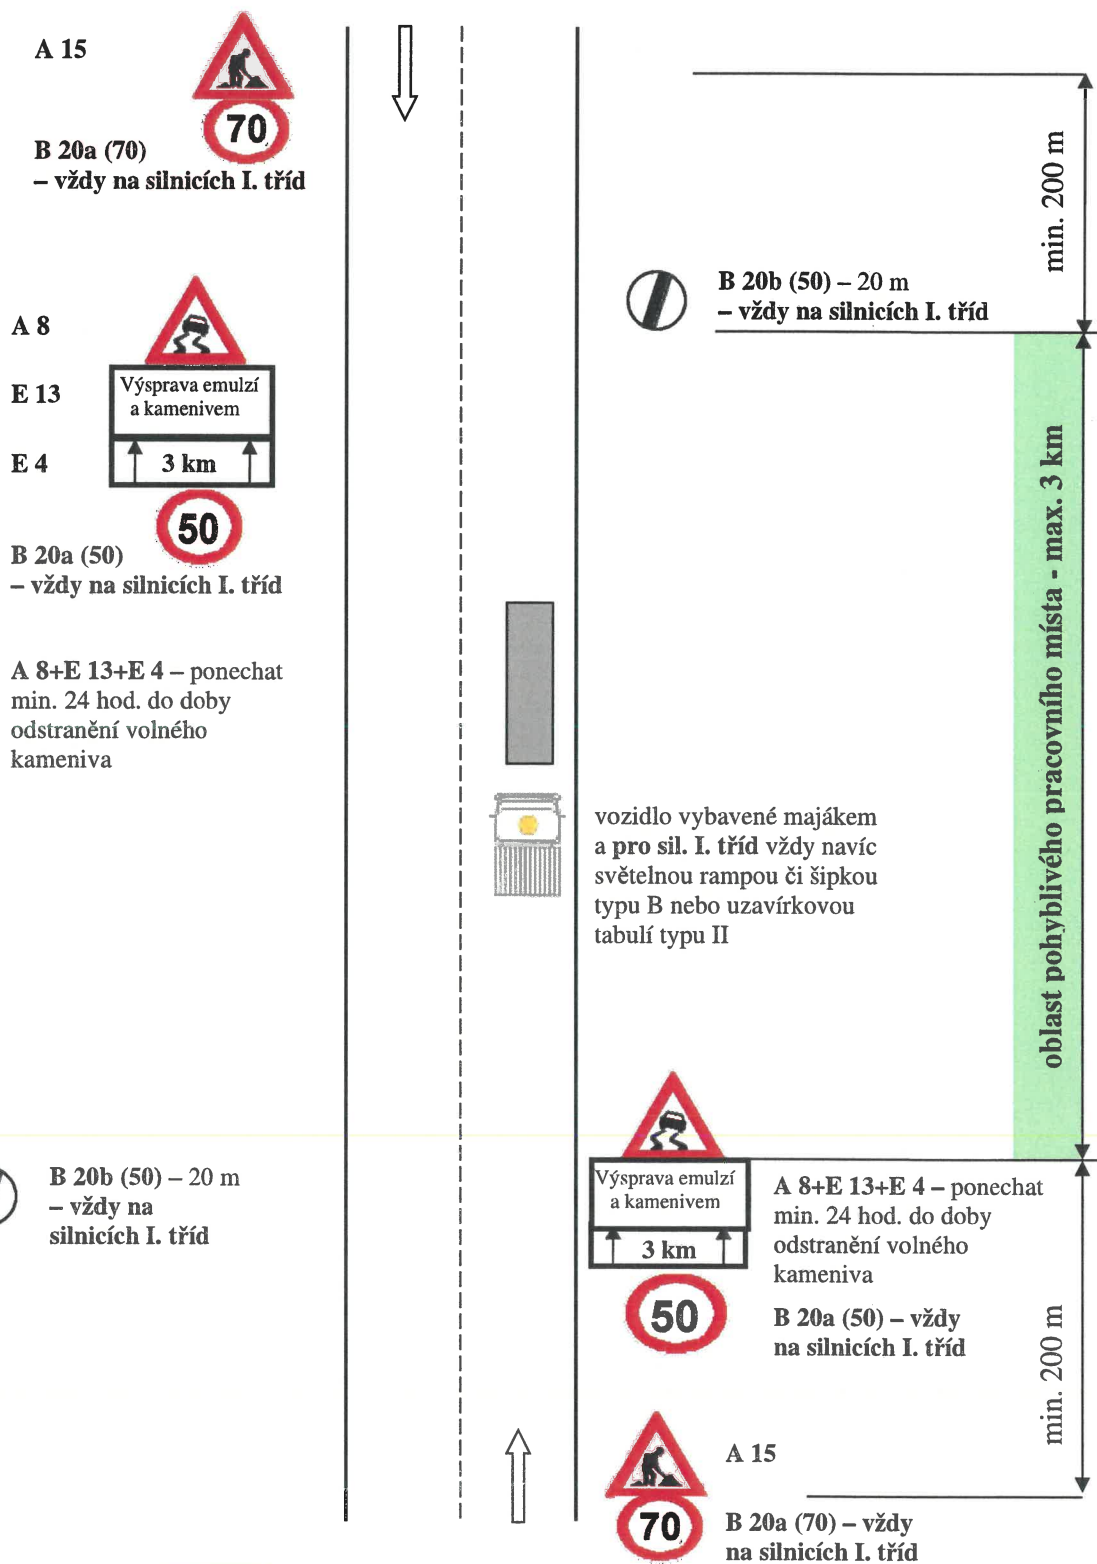


Schémata pro označování pracovních míst

Schéma č. 1.1.: Výspravy vozovek emulzí a kamenivem – v obci

MěÚ Litomyšl 105333/2019

Schéma č. 1.2.: Výspravy vozovek emulzí a kamenivem – mimo obec


Městský úřad Litomyšl

Odbor místního a silničního
hospodářství

3

MěÚ Litomyšl 105333/2019

Schéma č. 2.1.: Výspravy vozovek obalovanou živичnou směsí s případným frézováním poruchy – v obci

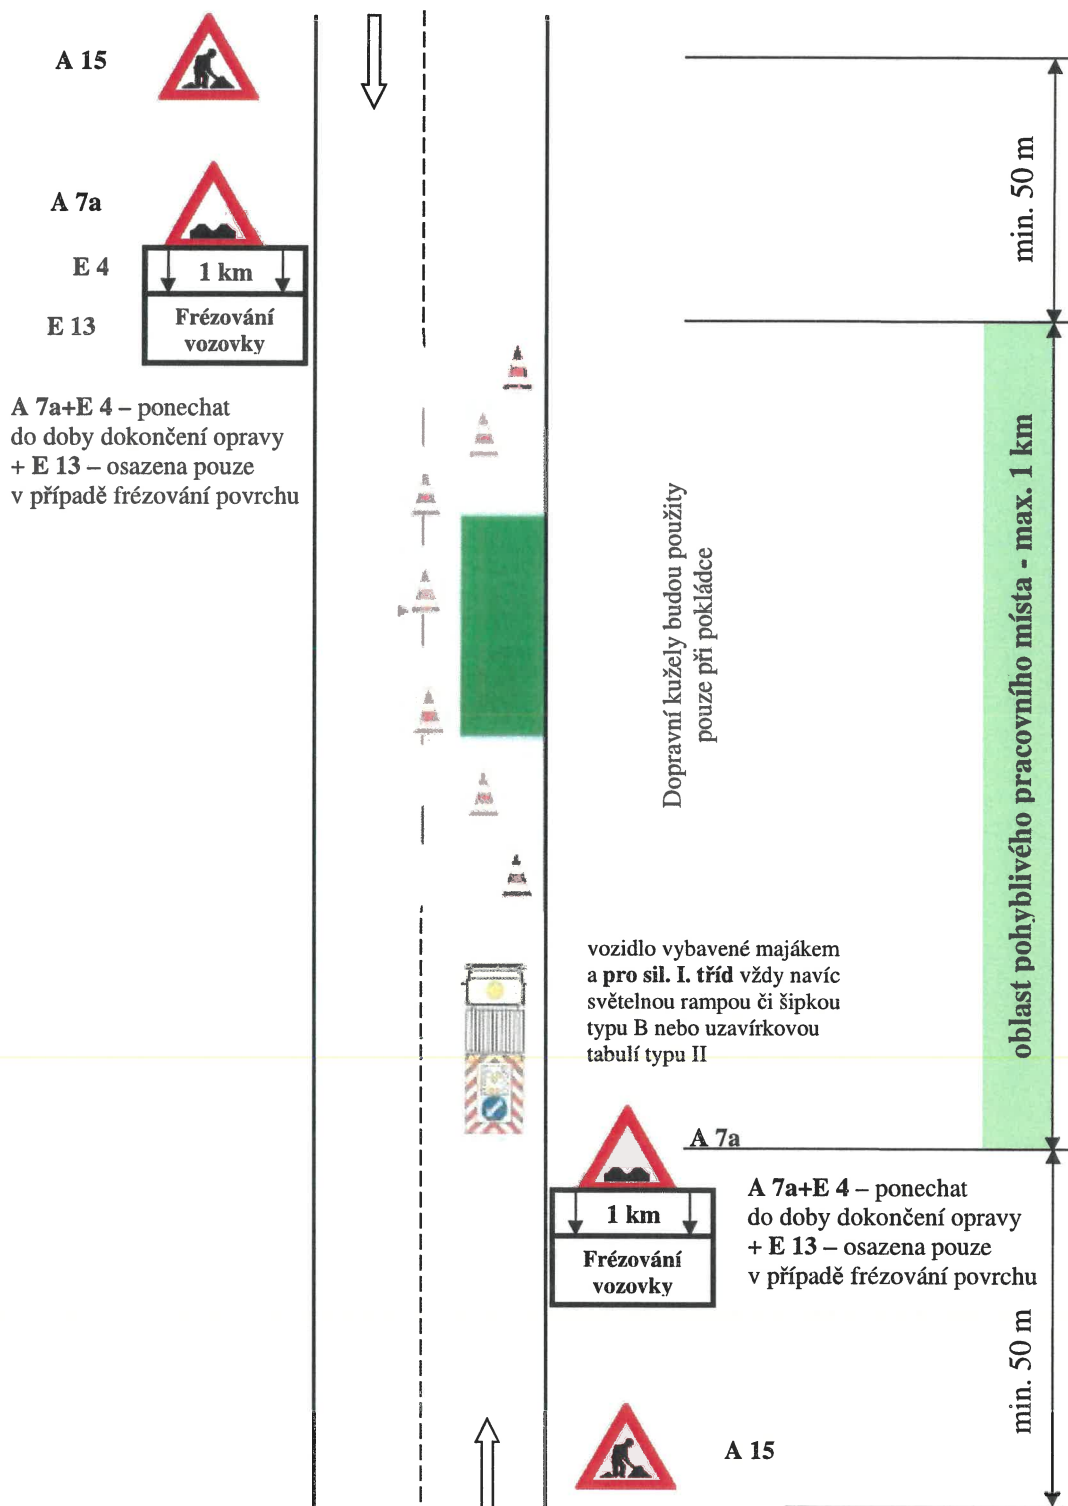

Městský úřad Litomyšl

Odbor místního a silničního hospodářství

3

MÚ Litomyšl 105333/2019

Schéma č. 2.2.: Výspravy vozovek obalovanou živíchnou směsí s případným frézováním poruchy – mimo obec

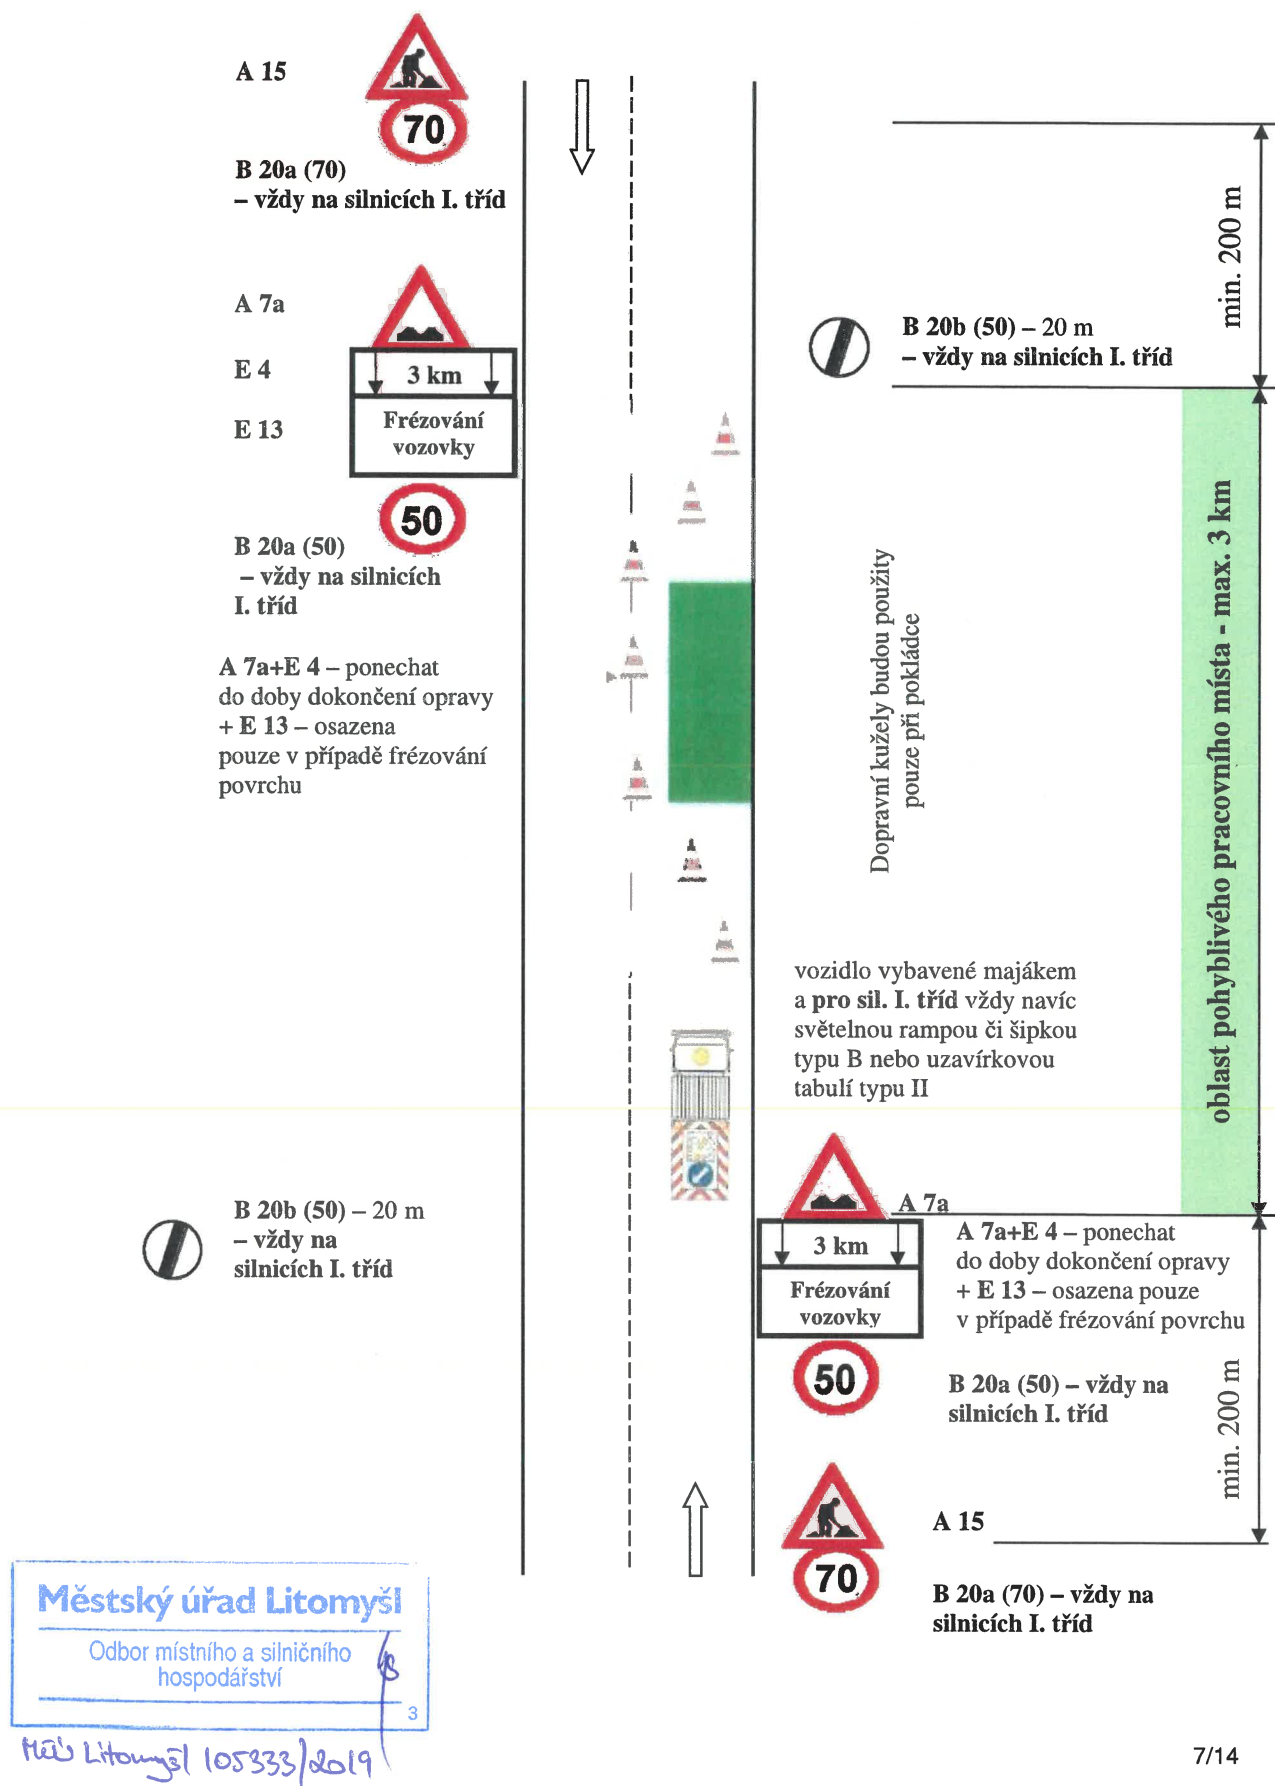


Schéma č. 3.1.: Ostatní běžná údržba součástí a příslušenství silnic – v obciA 15
E 4

vozidlo vybavené minimálně
majákem oranžové barvy
a pro sil. I. tř. vždy navíc světelnou
rampou, šipkou typu B nebo
pojízdnou uzavírkovou tabulí II

min. 50 m

oblast pohyblivého pracovního místa - max. 1 km

min. 50 m

V případě užití
světelné rampy nebo
světelné šipky typu B
současně se zapnutým
majákem oranžové
barvy a viditelnosti
vozidla ze vzdálenosti
min. 200 m není nutné
užít SDZ

A 15
E 4

Městský úřad Litomyšl

Odbor místního a silničního
hospodářství

3

MěÚ Litomyšl 105333/2019

Schéma č. 3.2.: Ostatní běžná údržba součástí a příslušenství silnic – mimo obecA 15
E 4

min. 200 m

oblast pohyblivého pracovního místa - max. 3 km



vozidlo vybavené minimálně majákem oranžové barvy a **pro sil. I. tř.** vždy navíc světelnou rampou, šipkou typu B nebo pojízdnou uzavírkovou tabulí typu II

min. 200 m

V případě užití světelné rampy nebo světelné šipky typu B současně se zapnutým majákem oranžové barvy a viditelnosti vozidla ze vzdálenosti min. 200 m není nutné užití SDZ


A 15
E 4

Městský úřad Litomyšl

Odbor místního a silničního
hospodářství

3

MěÚ Litomyšl/105553/2019

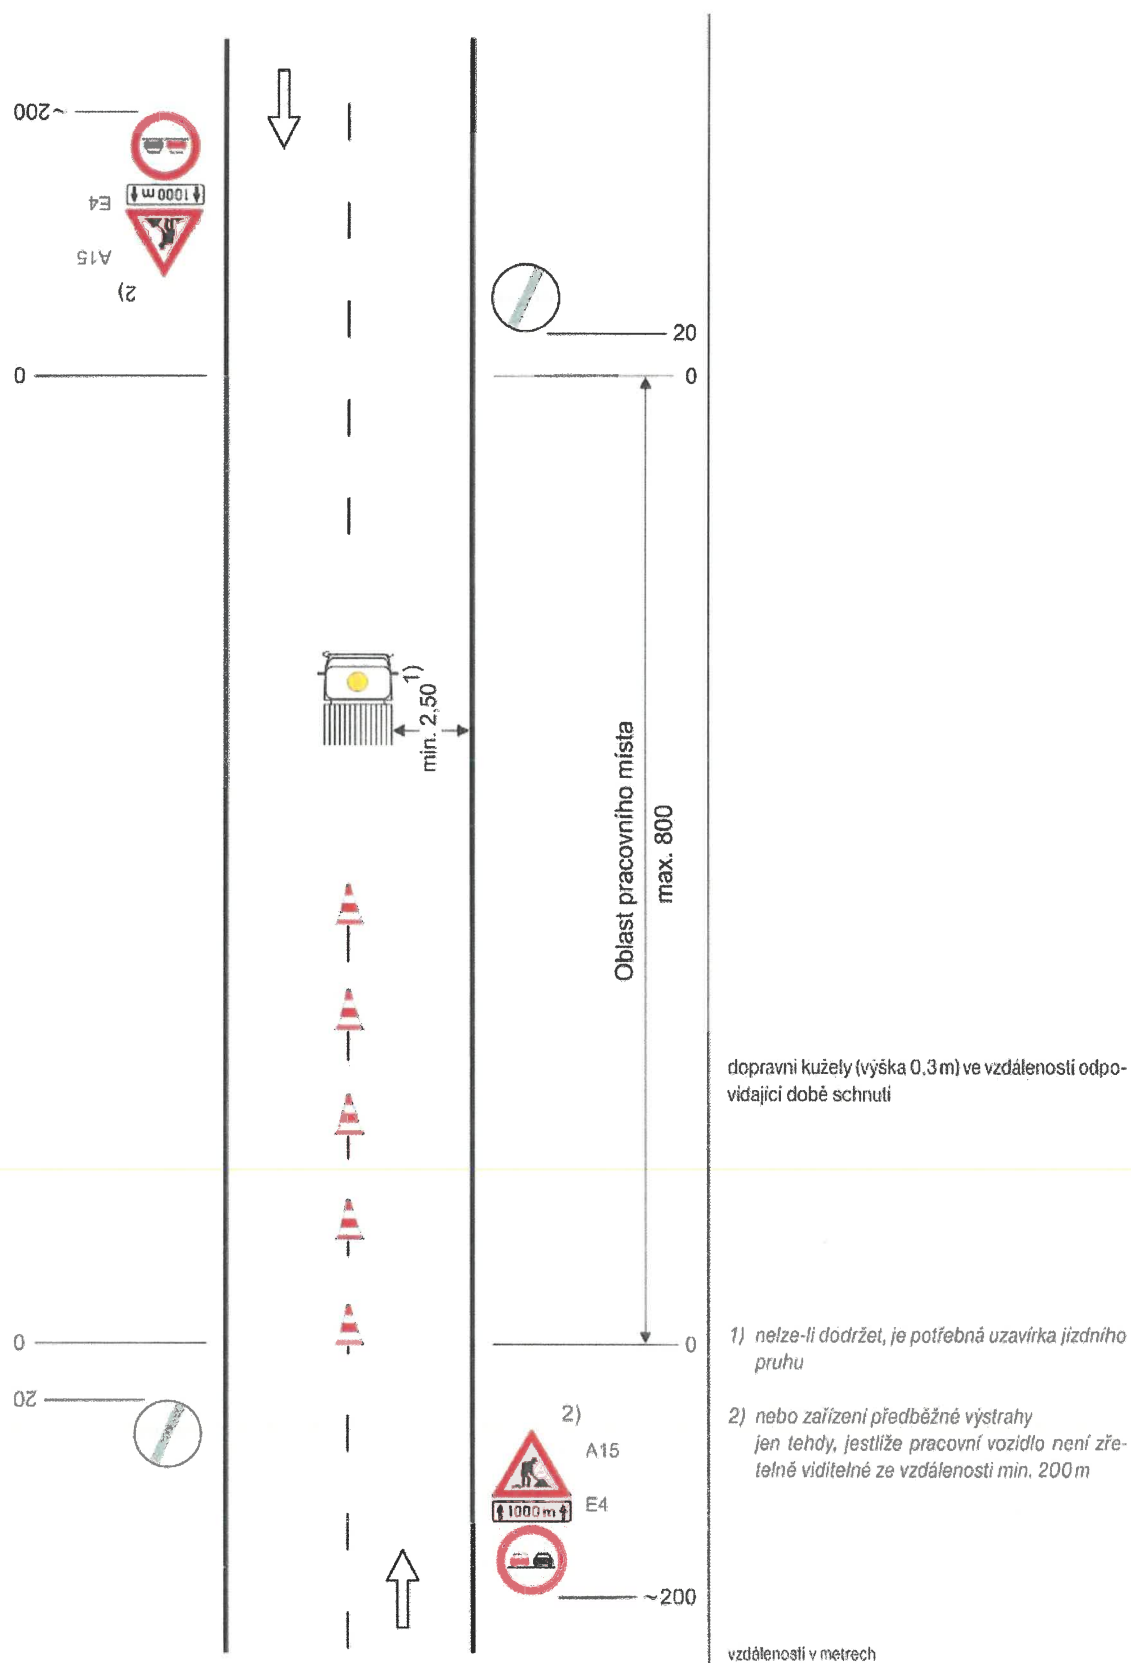Schéma č. 4.1.: Provádění vodorovného dopravního značení – pohyblivé pracovní místo


Městský úřad Litomyšl

Odbor místního a silničního
hospodářství

3

MěÚ Litomyšl 105333/2019

Schéma č. 4.2.: Provádění vodorovného dopravního značení – místo s krátkou dobou provádění prací

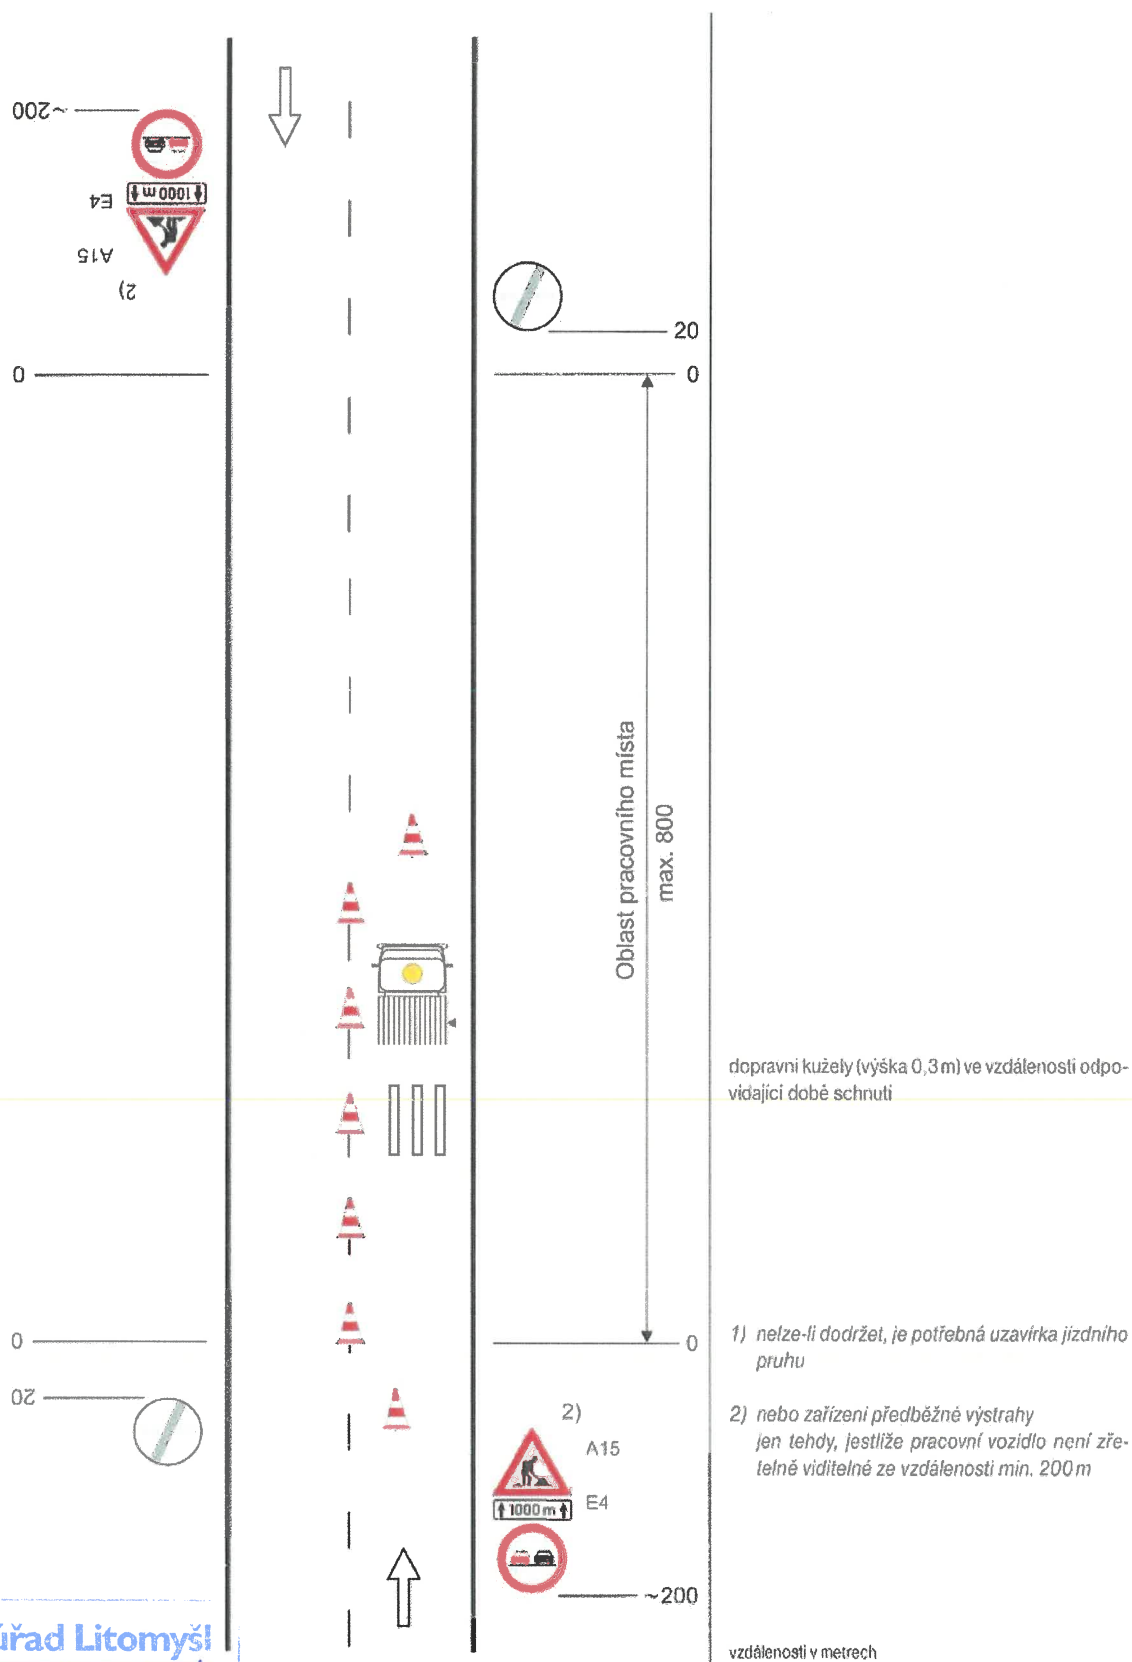


Městský úřad Litomyšl

Odbor místního a silničního hospodářství

3

11.11.2019 105333/2019

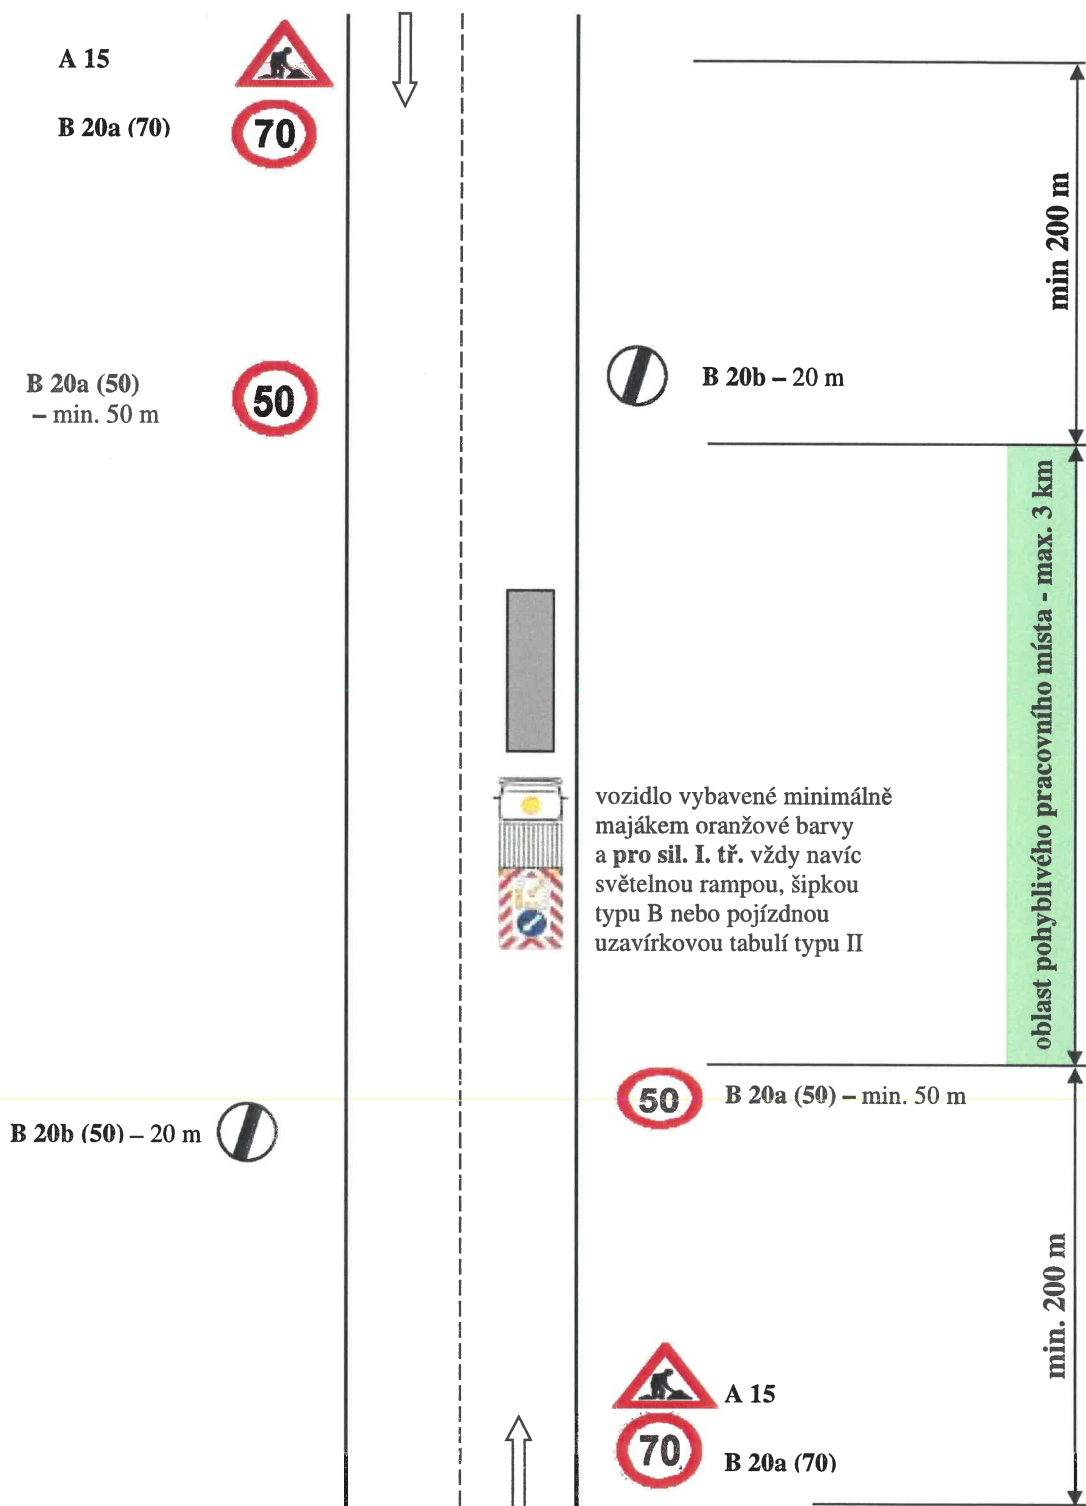
Schéma č. 5.: Omezení nejvyšší dovolené rychlosti – mimo obec

Městský úřad Litomyšl

Odbor místního a silničního
hospodářství

3

KčL Litomyšl 105333/2019

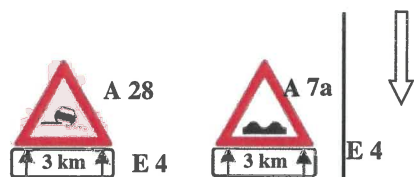Schéma č. 6.1.: Místa se závadou ve sjízdnosti – v obci – „výtluky, poškozená krajnice“

Podle závady ve sjízdnosti umístujeme buď značku A 7a „Nerovnost vozovky“ nebo značku A 28 „Nezpevněná krajnice“.

Jestliže se jedná o nerovnosti v úseku delším než 500 m, doplňuje se značka č. A 7a (nebo značka A 28) dodatkovou tabulkou č. E 4 „Délka úseku“ s uvedením skutečné vzdálenosti.

Podle závady ve sjízdnosti umístujeme buď značku A 7a „Nerovnost vozovky“ nebo značku A 28 „Nezpevněná krajnice“.

Jestliže se jedná o nerovnosti v úseku delším než 500 m, doplňuje se značka č. A 7a (nebo značka A 28) dodatkovou tabulkou č. E 4 „Délka úseku“ s uvedením skutečné vzdálenosti.



min. 50 m


min. 50 m

Městský úřad Litomyšl

Odbor místního a silničního hospodářství

3

MEU Litomyšl 105333/2019

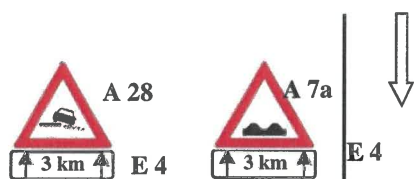Schéma č. 6.2.: Místa se závadou ve sjízdnosti – mimo obec – „výtluky, poškozená krajnice“

Podle závady ve sjízdnosti umístujeme buď značku A 7a „Nerovnost vozovky“ nebo značku A 28 „Nezpevněná krajnice“.

Jestliže se jedná o nerovnosti v úseku delším než 500 m, doplňuje se značka č. A 7a (nebo značka A 28) dodatkovou tabulkou č. E 4 „Délka úseku“ s uvedením skutečné vzdálenosti.



Podle závady ve sjízdnosti umístujeme buď značku A 7a „Nerovnost vozovky“ nebo značku A 28 „Nezpevněná krajnice“.

Jestliže se jedná o nerovnosti v úseku delším než 500 m, doplňuje se značka č. A 7a (nebo značka A 28) dodatkovou tabulkou č. E 4 „Délka úseku“ s uvedením skutečné vzdálenosti.



Městský úřad Litomyšl

Odbor místního a silničního
hospodářství

3

KLÚ Litomyšl 105333/2019