


II/359 DOLNÍ ÚJEZD, REKONSTRUKCE SILNICE, I. ETAPA, DIO-ÚPLNÁ UZAVÍRKA

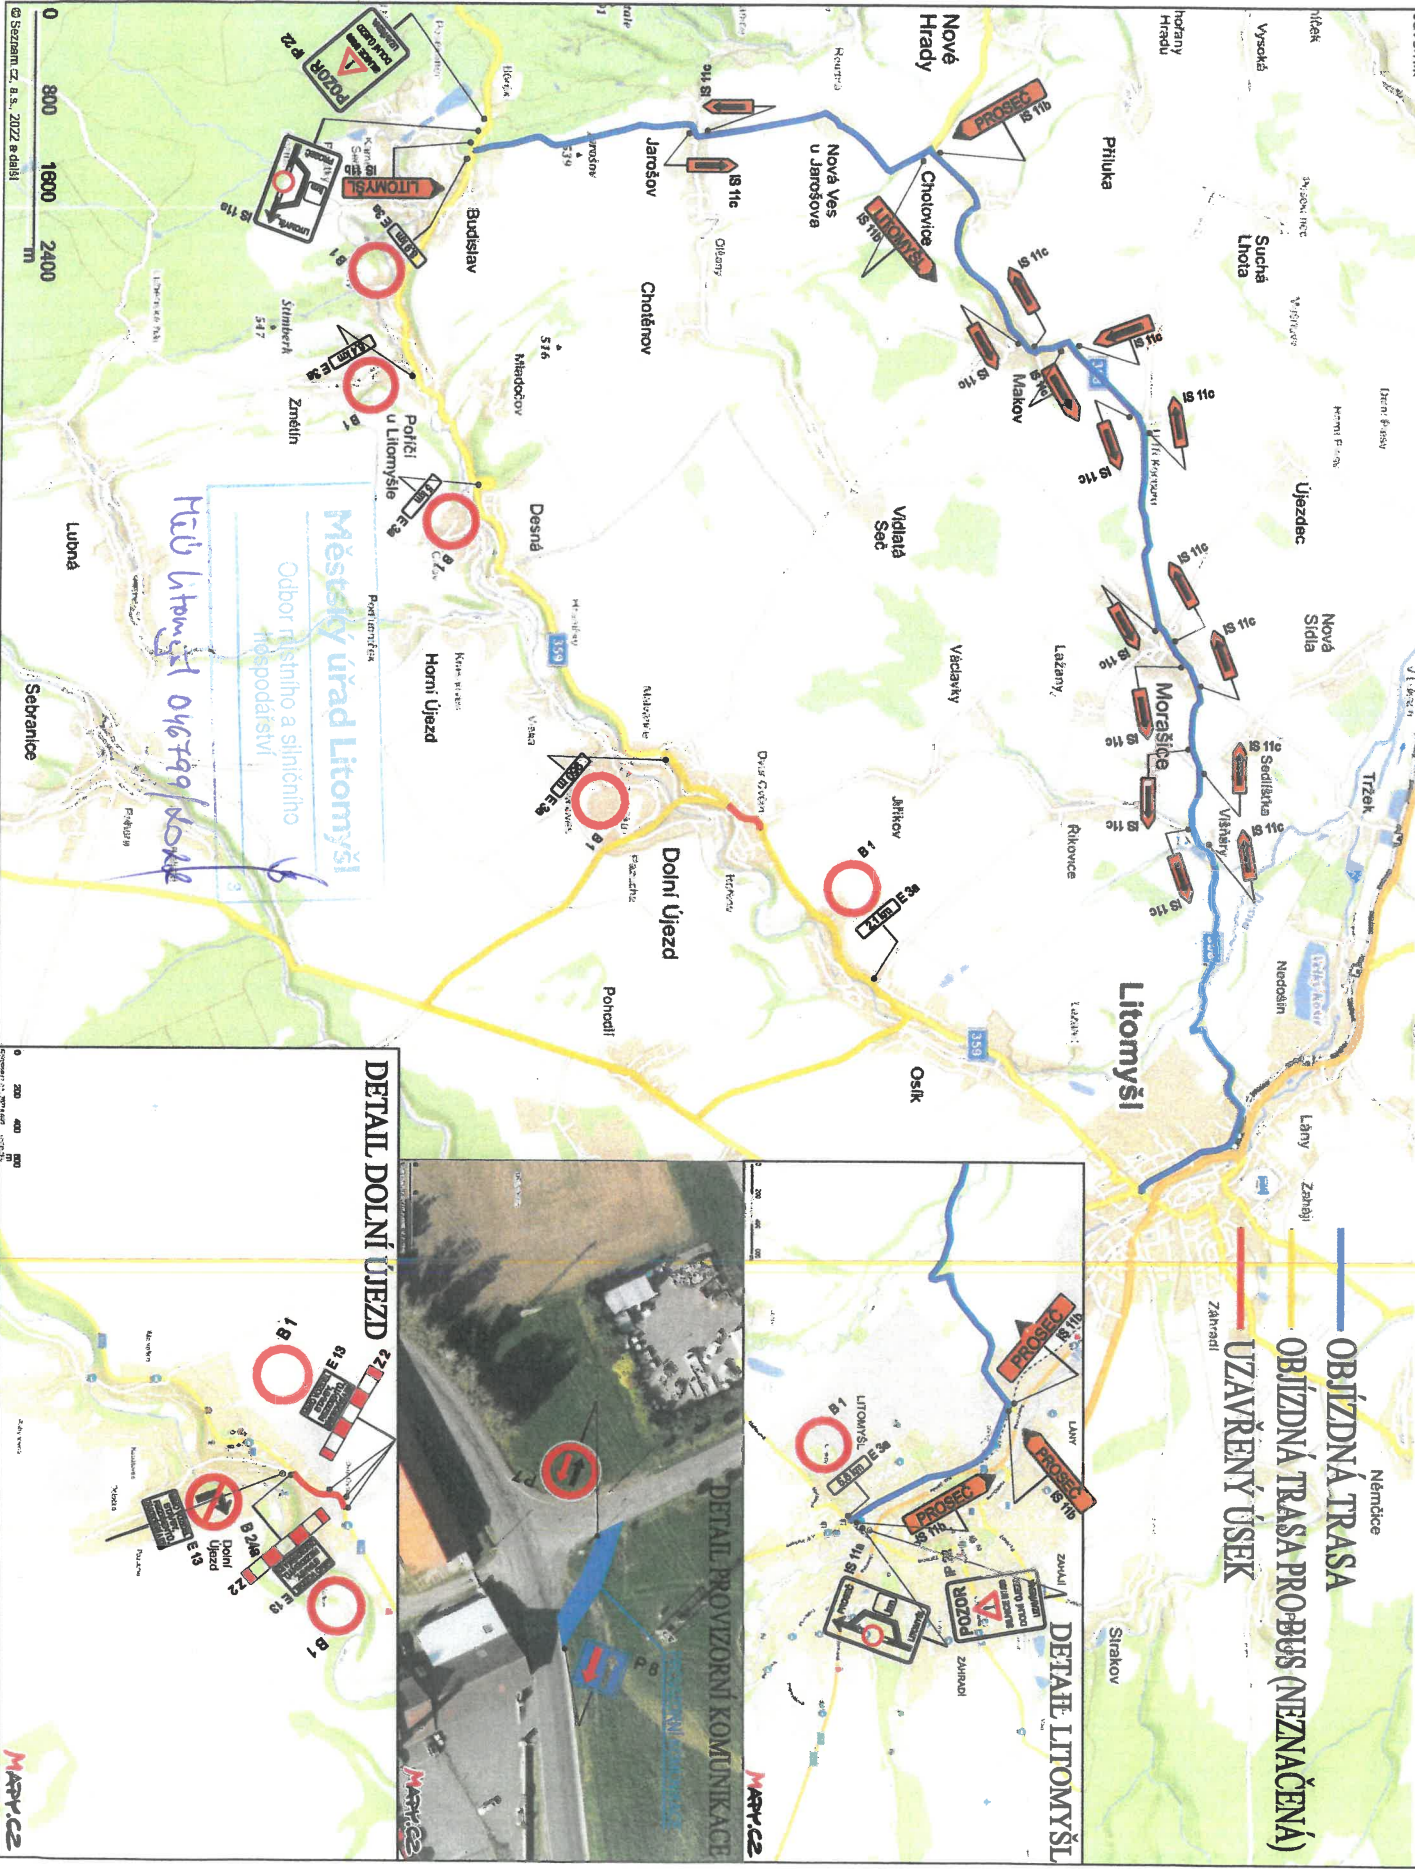

II/359 DOLNÍ ÚJEZD, REKONSTRUKCE SILNICE, II. ETAPA, DIO-ÚPLNÁ UZAVÍRKA

