
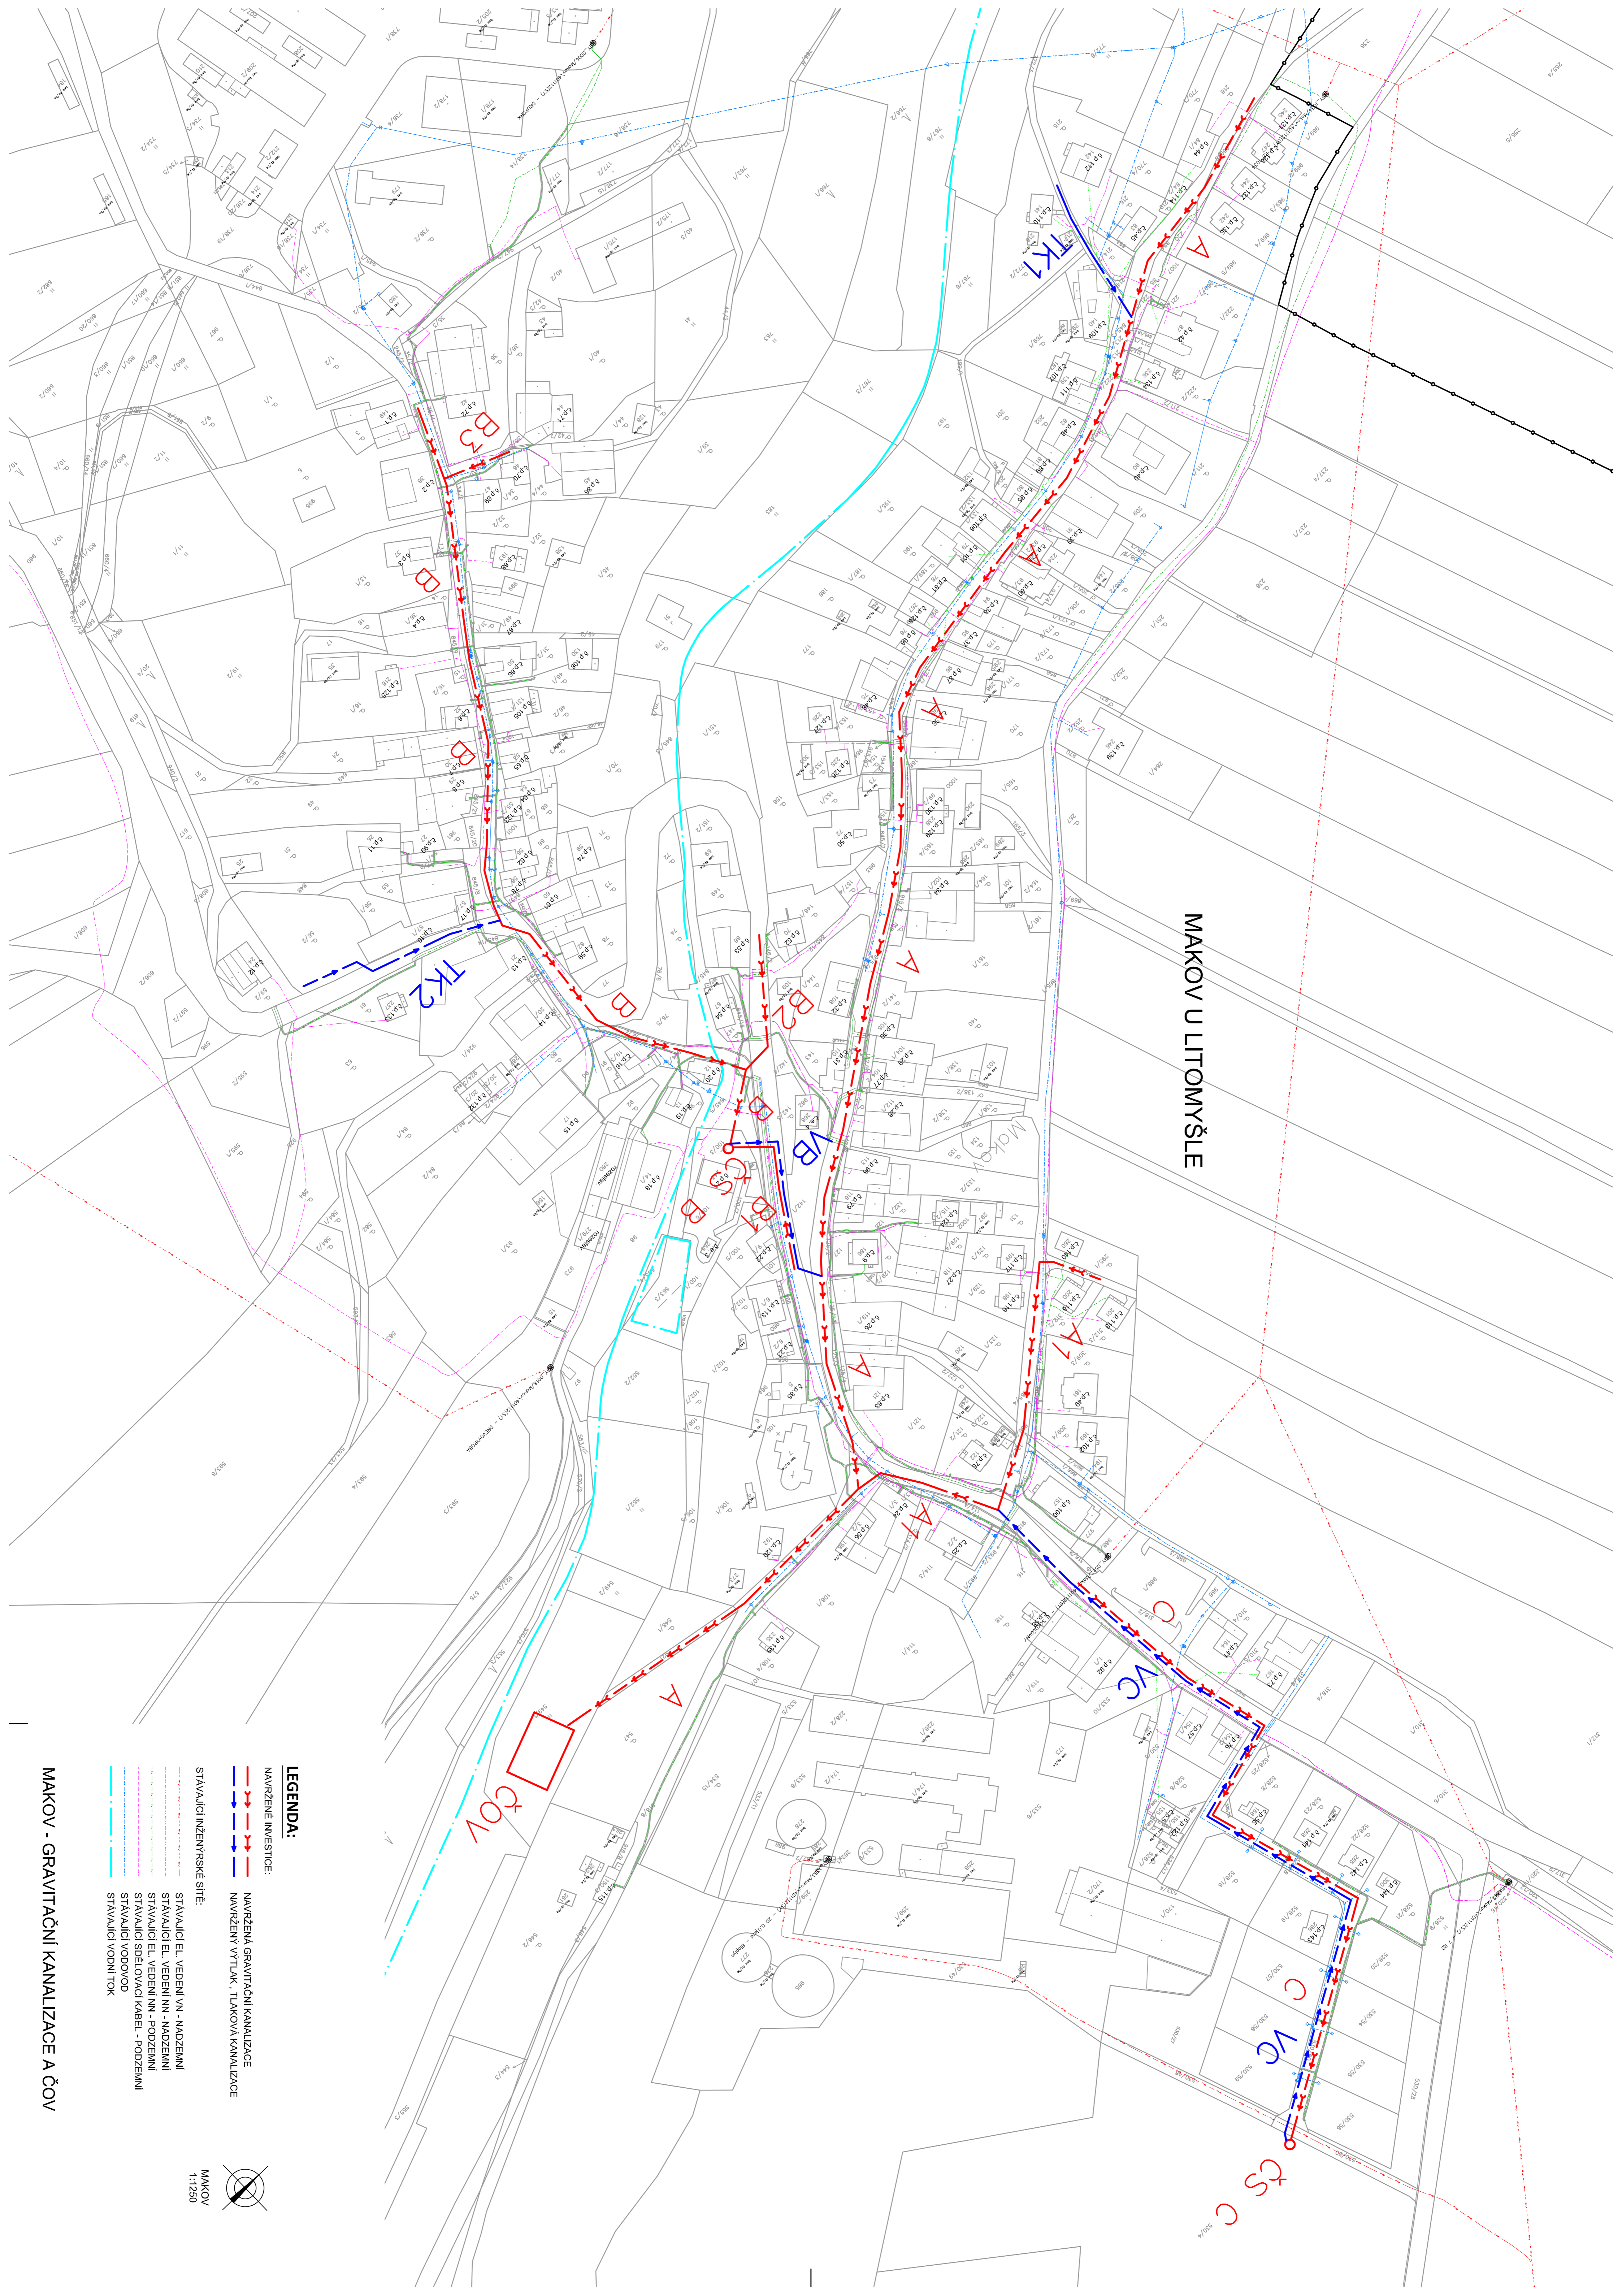


MAKOV U LITOMÝŠLE

- LEGENDA:**
- NAVRŽENÉ INVESTICE:**
- NAVRŽENÁ GRAVITAČNÍ KANALIZACE
 - NAVRŽENÝ VYTĚK - TLAKOVÁ KANALIZACE
- STÁVAJÍCÍ INŽENÝRSKÉ SITE:**
- STÁVAJÍCÍ EL. VEDENÍ VN - NADZEMNÍ
 - STÁVAJÍCÍ EL. VEDENÍ NN - NADZEMNÍ
 - STÁVAJÍCÍ EL. VEDENÍ NN - PODZEMNÍ
 - STÁVAJÍCÍ SĎELOVACÍ KABEL - PODZEMNÍ
 - STÁVAJÍCÍ VODNÍ ODVOD
 - STÁVAJÍCÍ VODNÍ TOK

MAKOV
1:1250

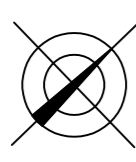

MAKOV - GRAVITAČNÍ KANALIZACE A ČOV